

PŮDORYS I.NP - DŮM 03

M 1:100



TABULKA MÍSTNOSTÍ I.NP (DŮM 03)

Č.M.	NÁZEV MÍSTNOSTI	PLOCHA (m²)
I01	ZÁDVEŘÍ + CHODBA	14,35
I02	WC	1,52
I03	LOŽNICE	16,50
I04	TECHNICKÁ MÍSTNOST	6,91
I05	KOUPELNA	12,11
I06	LOŽNICE	15,54
I07	ZÁDVEŘÍ SAUNY	2,50
I08	SAUNA	6,10
		75,53 m²



ŘEŠENÝ OBJEKT

DATUM / DATE:
FORMÁT / FORMAT:
MĚŘÍTKO / SCALE:
Č. VÝKRESU / DRAW. NO.:

11.04.2024
2 x A4
1:100
38

FÁZE / PHASE:
NÁZEV VÝKRESU / DRAWING TITLE:

ARCHITEKTONICKÁ STUDIE - D3

PŮDORYS I.NP - DŮM 03

INVESTOR / CLIENT:
NÁZEV / TITLE:

PROPE - údržba zeleně s.r.o., Roman Pross.

K448 - RAMPUŠE

KONTAKT / CONTACT:
ARCHITEKT / ARCHITECT:


Malinovského náměstí 4, Brno 602 00 / www.keed.cz
Ing. arch. Jakub Roleček, Ing. arch. Jiří Vojtěšek, Ing. arch. Josef Mann

KEED ARCHITEKTI



PŮDORYS 2.NP - DŮM 03

M 1:100

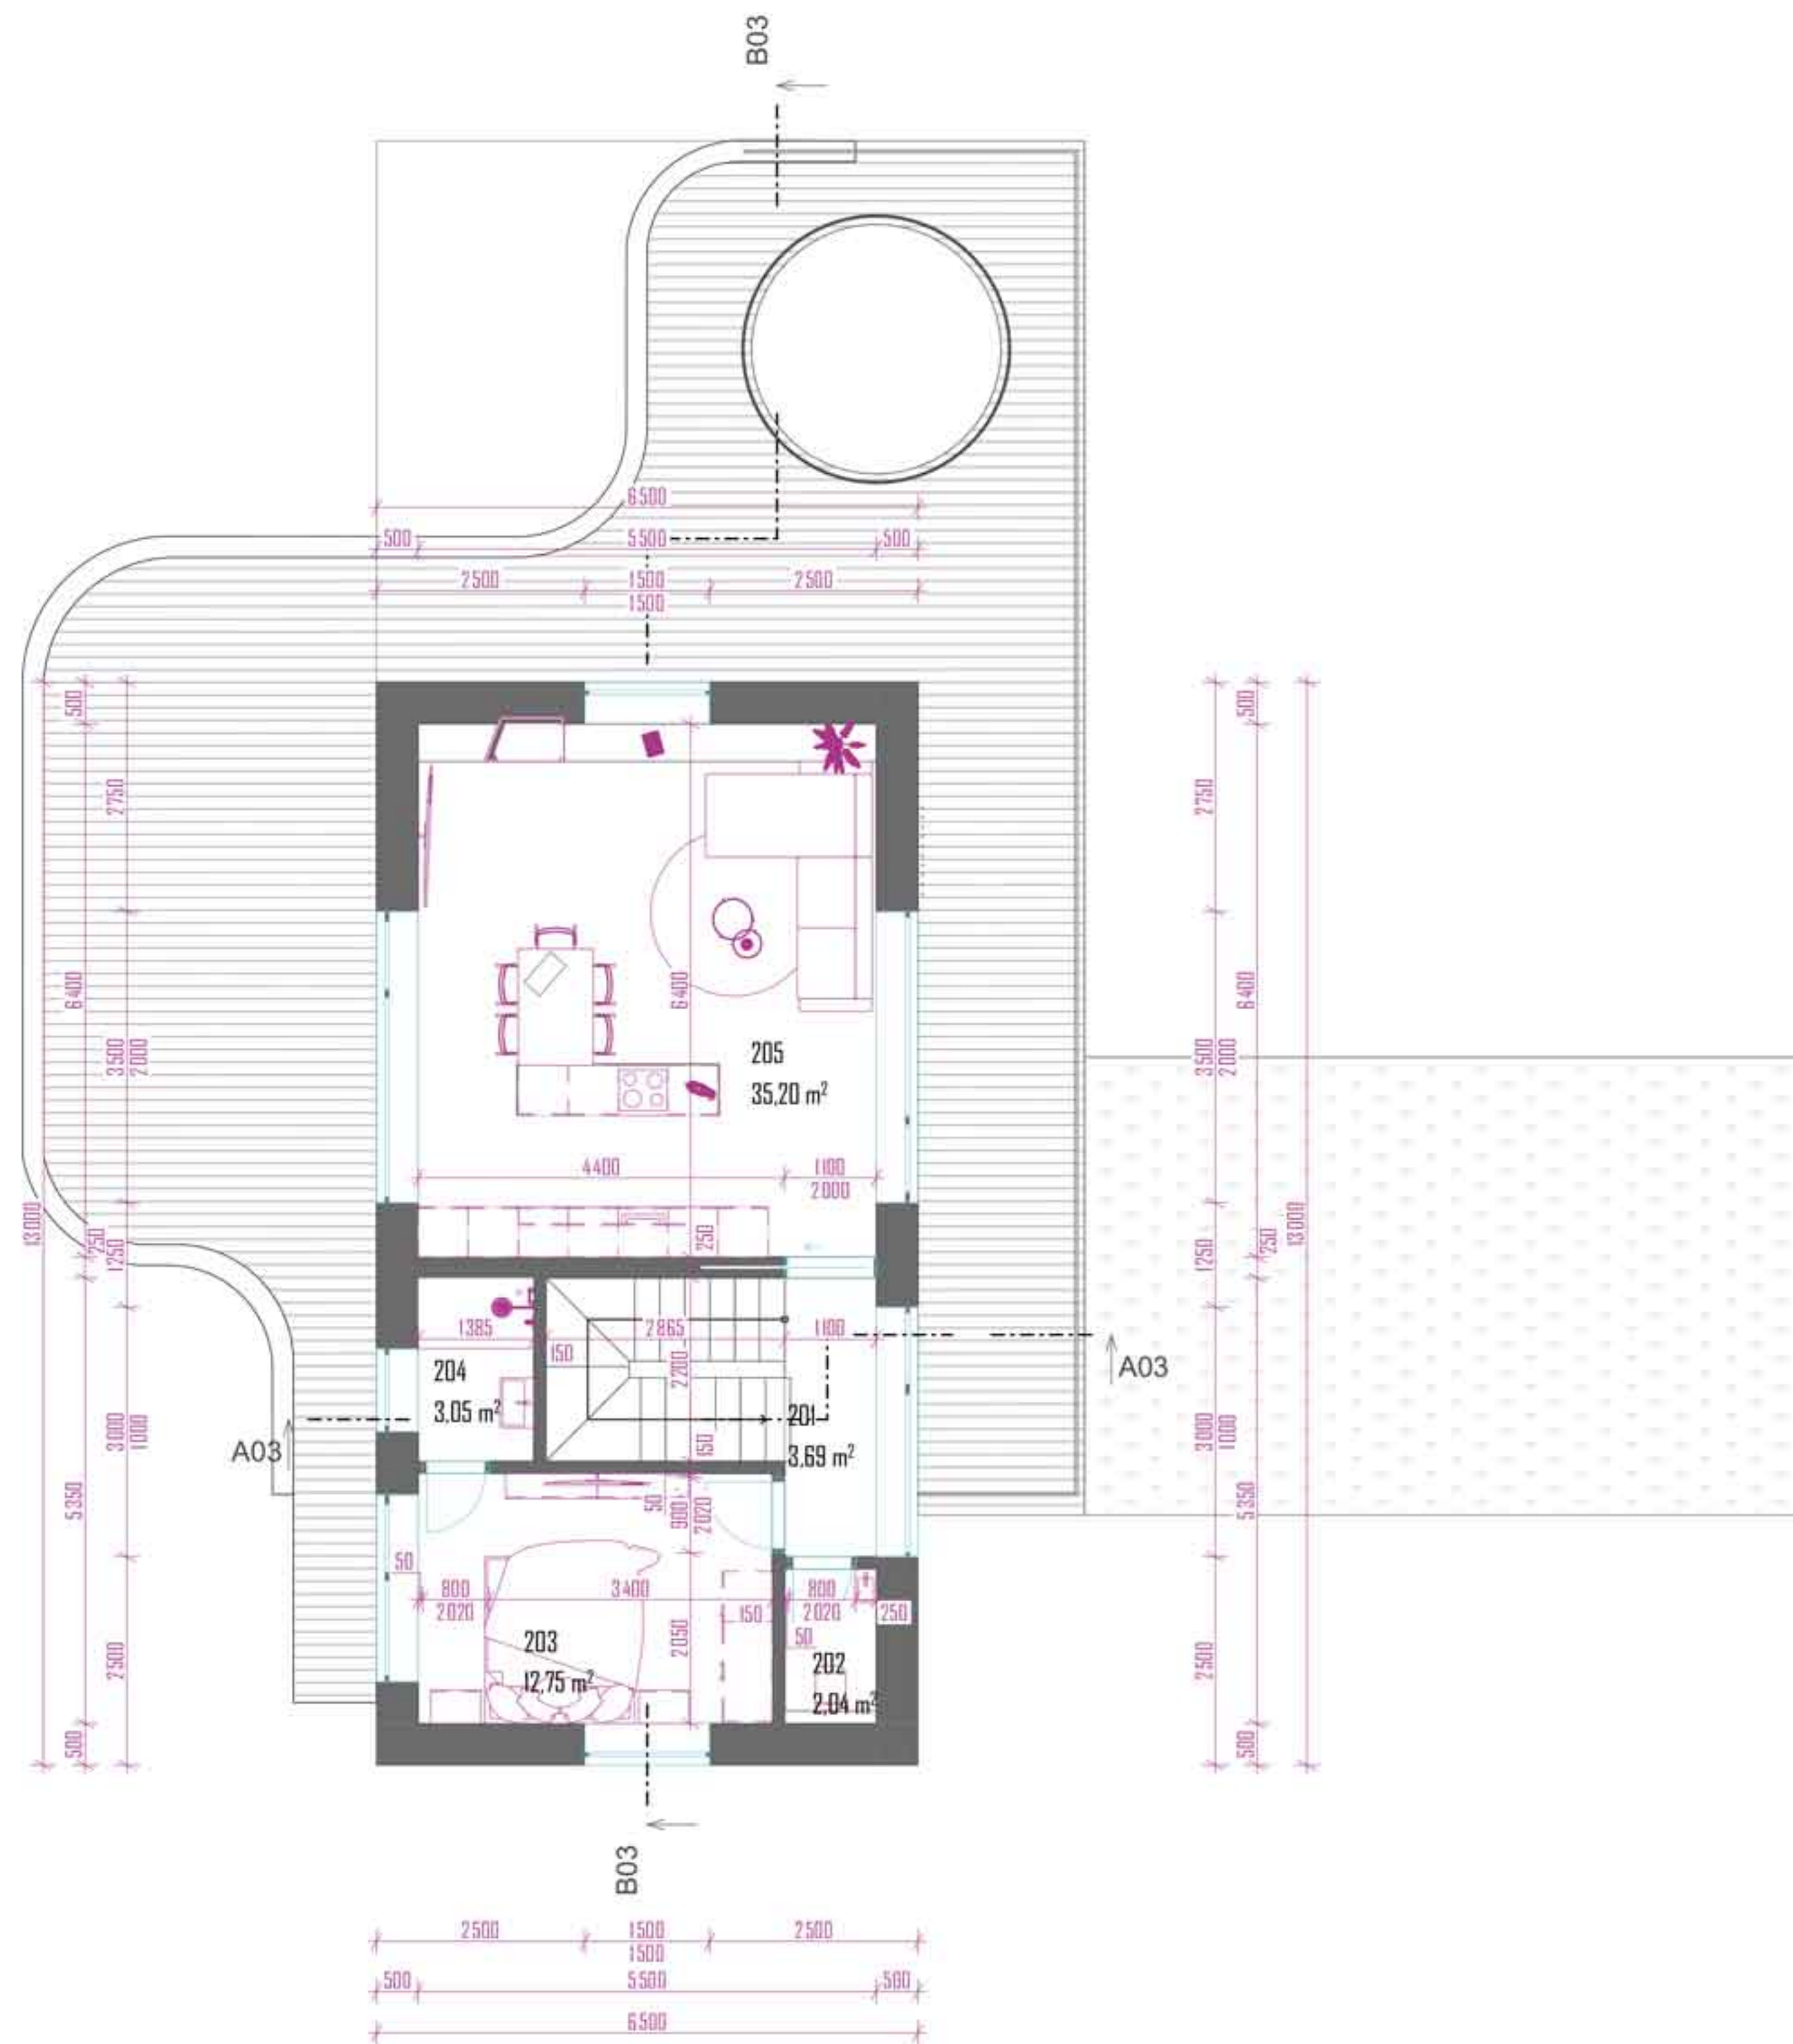

TABULKA MÍSTNOSTÍ 2.NP (DŮM 03)

Č.M.	NÁZEV MÍSTNOSTÍ	PLOCHA (m²)
201	SCHODIŠTĚ	3.69
202	WC	2.04
203	LOŽNICE	12.75
204	WC	3.05
205	OBÝVACÍ POKOJ + KUCHYNĚ	35.20
		56.72 m²



ŘEŠENÝ OBJEKT

DATUM / DATE: 11.04.2024
FORMÁT / FORMAT: 2 x A4
MĚŘÍTKO / SCALE: 1:100
Č. VÝKRESU / DRAW. NO.: 39

FÁZE / PHASE: ARCHITEKTONICKÁ STUDIE - D3
NÁZEV VÝKRESU / DRAWING TITLE:

PŮDORYS 2.NP - DŮM 03

INVESTOR / CLIENT:
NÁZEV / TITLE:

PROPE - údržba zeleně s.r.o., Roman Pross.

K448 - RAMPUŠE

KONTAKT / CONTACT:
ARCHITEKT / ARCHITECT:

Malinovského náměstí 4, Brno 602 00 / www.keo.cz
Ing. arch. Jakub Roleček, Ing. arch. Jiří Vojtěšek, Ing. arch. Josef Mann

KEED ARCHITEKTI

